



COMUNE DI
SARNANO

Provincia di Macerata

VARIANTE AL PRG L.R.34/92
INSERIMENTO DI AREA DI RISPETTO PER LA
CHIESA DI COLLICELLI
in loc. MIGLIARUCCI

PROPRIETA':

**PARROCCHIA DI
S.MARIA DI PIAZZA,
Piazza Alta, Sarnano,
MC**

PROGETTISTI:

arch. A.Natalini

DATA:

.... / /

SCALA:

1:1.000

INQUADRAMENTO
URBANISTICO:
PRG VIGENTE E DI PROGETTO


TAVOLA:

04

LEGENDA PRG


LEGENDA	
	<u>Zone residenziali</u>
	ZONA A: Centro Storico (Definito mediante Piano Particolareggiato approvato definitivamente con atto Cons.n.108 del 20.10.79)
	ZONE di recupero edilizio ed urbanistico
	ZONA B: Zone residenziali urbane di completamento
	ZONA C: Zone residenziali urbane di espansione
	ZONA C1: Zone residenziali urbane di espansione con lottizzazione approvata
	ZONA B1: Zone residenziali di completamento delle frazioni
	Zona P.E.E.P.
	Zona P.E.E.P. con Piano di Zona approvato
	<u>Zone turistiche</u>
	Zona turistica speciale con localizzazione degli edifici
	Zone turistiche speciali
	Zone turistiche residenziali di sviluppo
	Zone turistiche residenziali e ricettive di sviluppo
	Zone turistiche residenziali di completamento
	Specchi d'acqua
	Zone per servizi ed attrezzature turistiche generali
	Aree verdi con attrezzature turistiche di svago per il tempo libero
	Aree di completamento attrezzature termali
	Aree di sviluppo attrezzature termali
	Zone di completamento per attrezzature alberghiere
	Zone di sviluppo per attrezzature alberghiere 2 estensiva
	<u>Zone per attività produttive</u>
	Zona P.I.P. con Piano Particolareggiato approvato
	Zone per l'insediamento di attività piccolo e medio industriali (imbottigliamento acque minerali)
	Aree per l'insediamento di Centri Commerciali
	Zone agricole

PRG VIGENTE

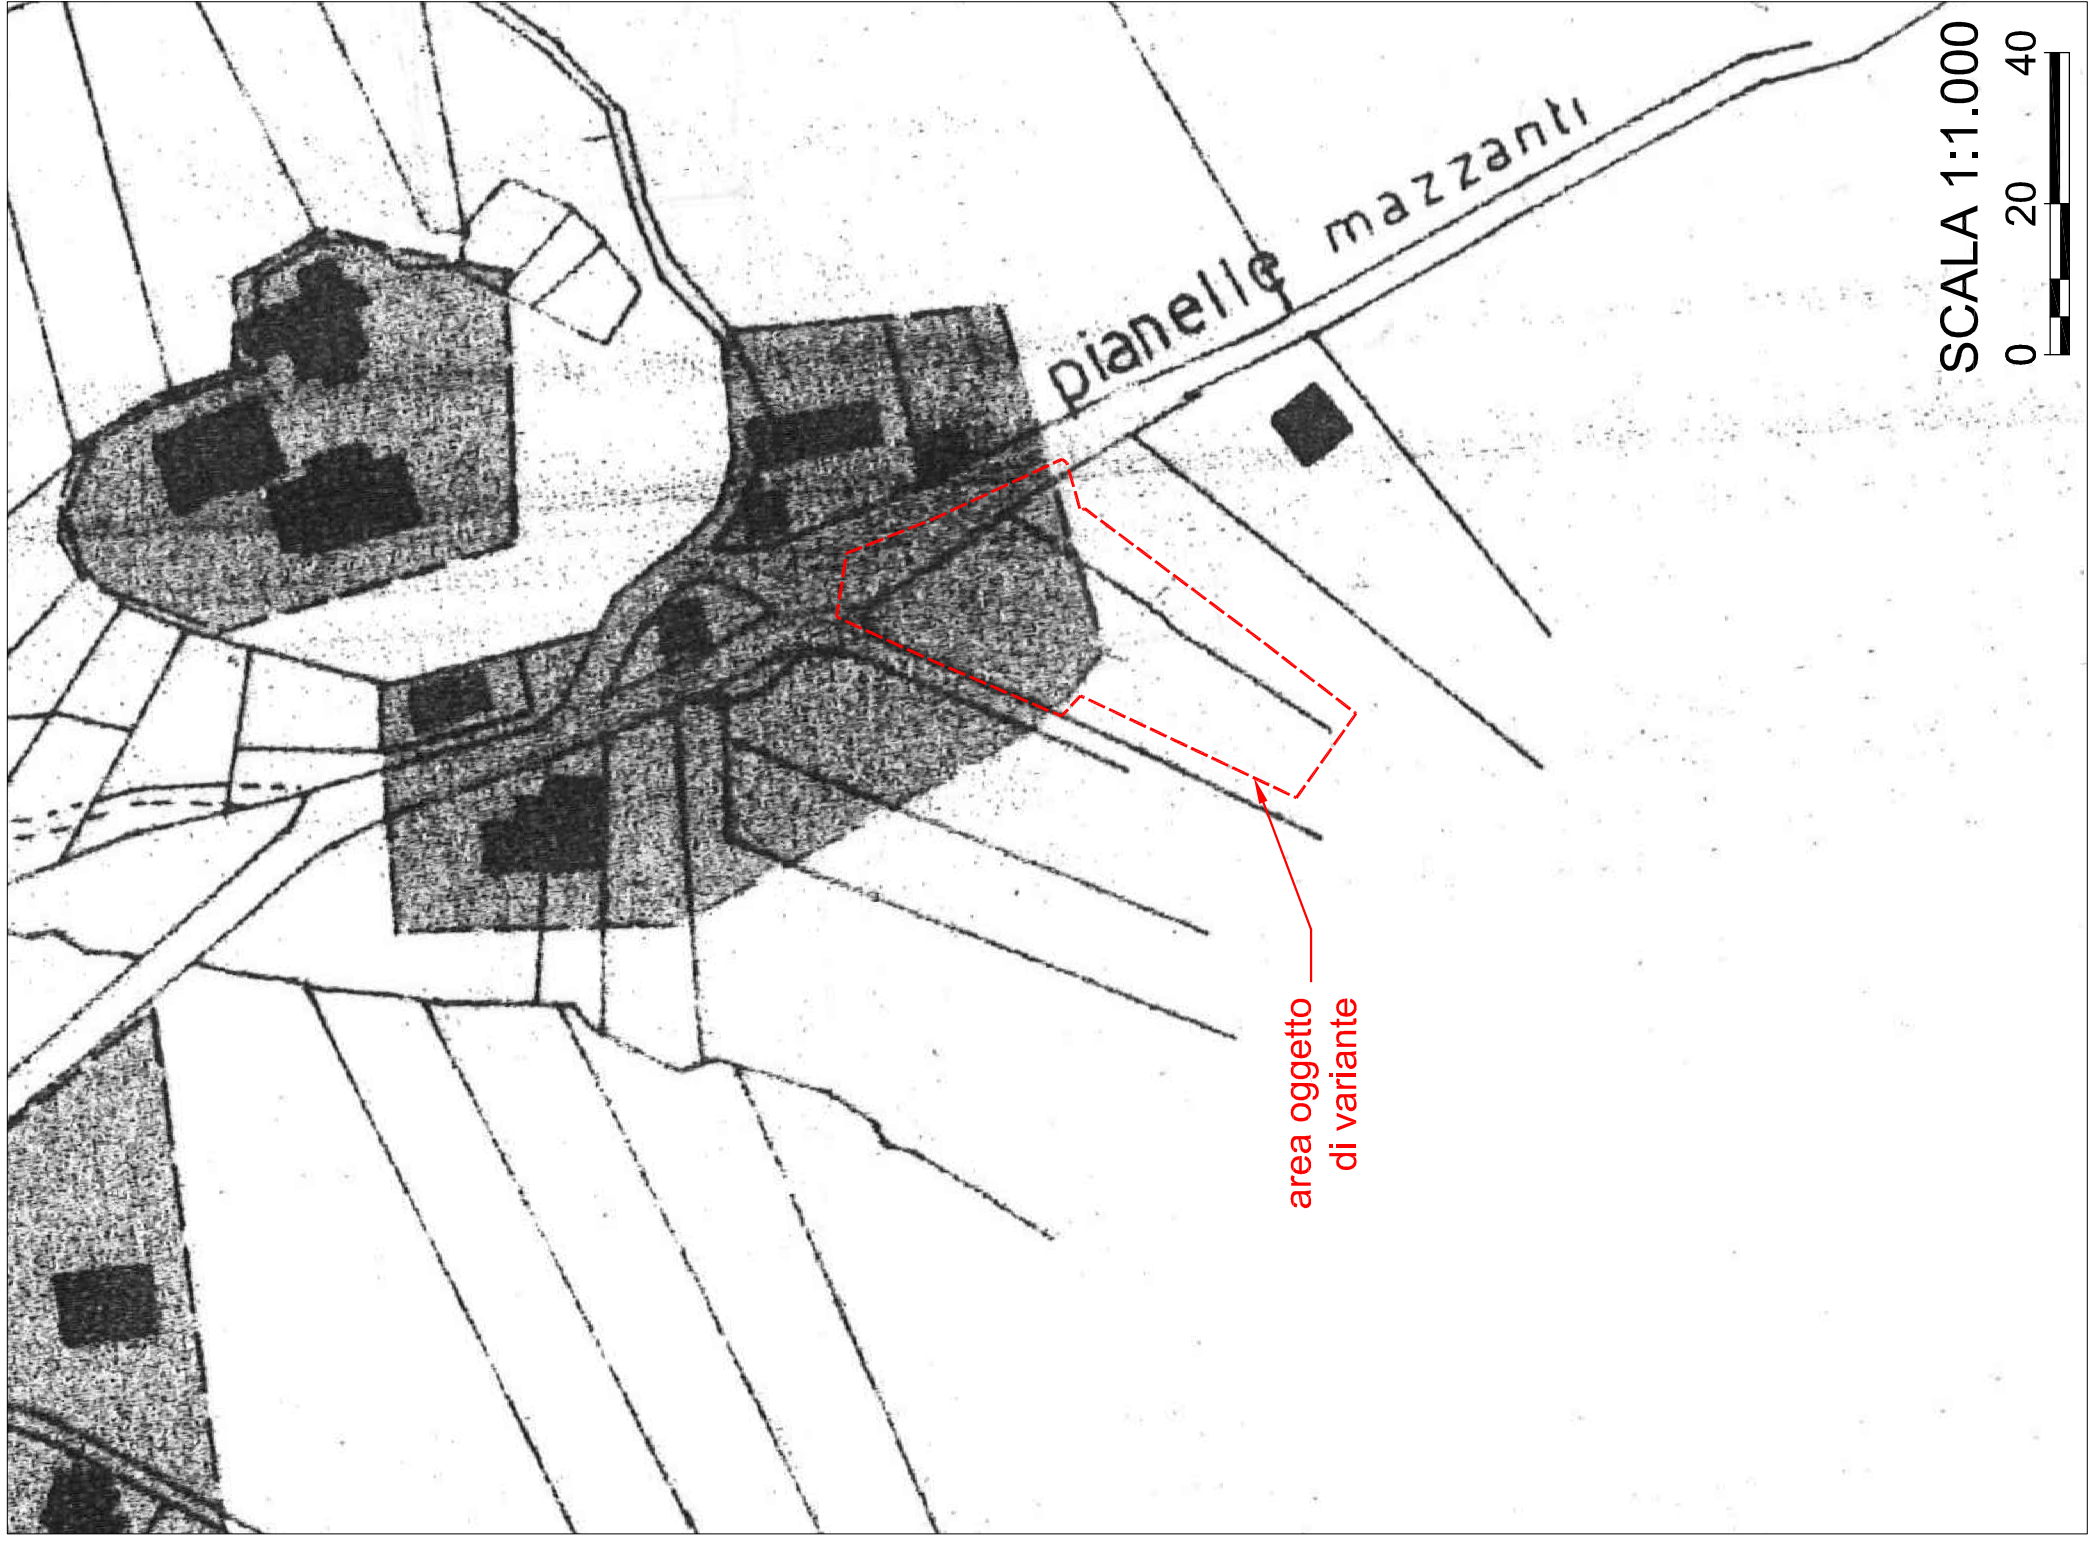

SCALA 1:1.000
 0 20 40

PRG VIGENTE, restituzione grafica

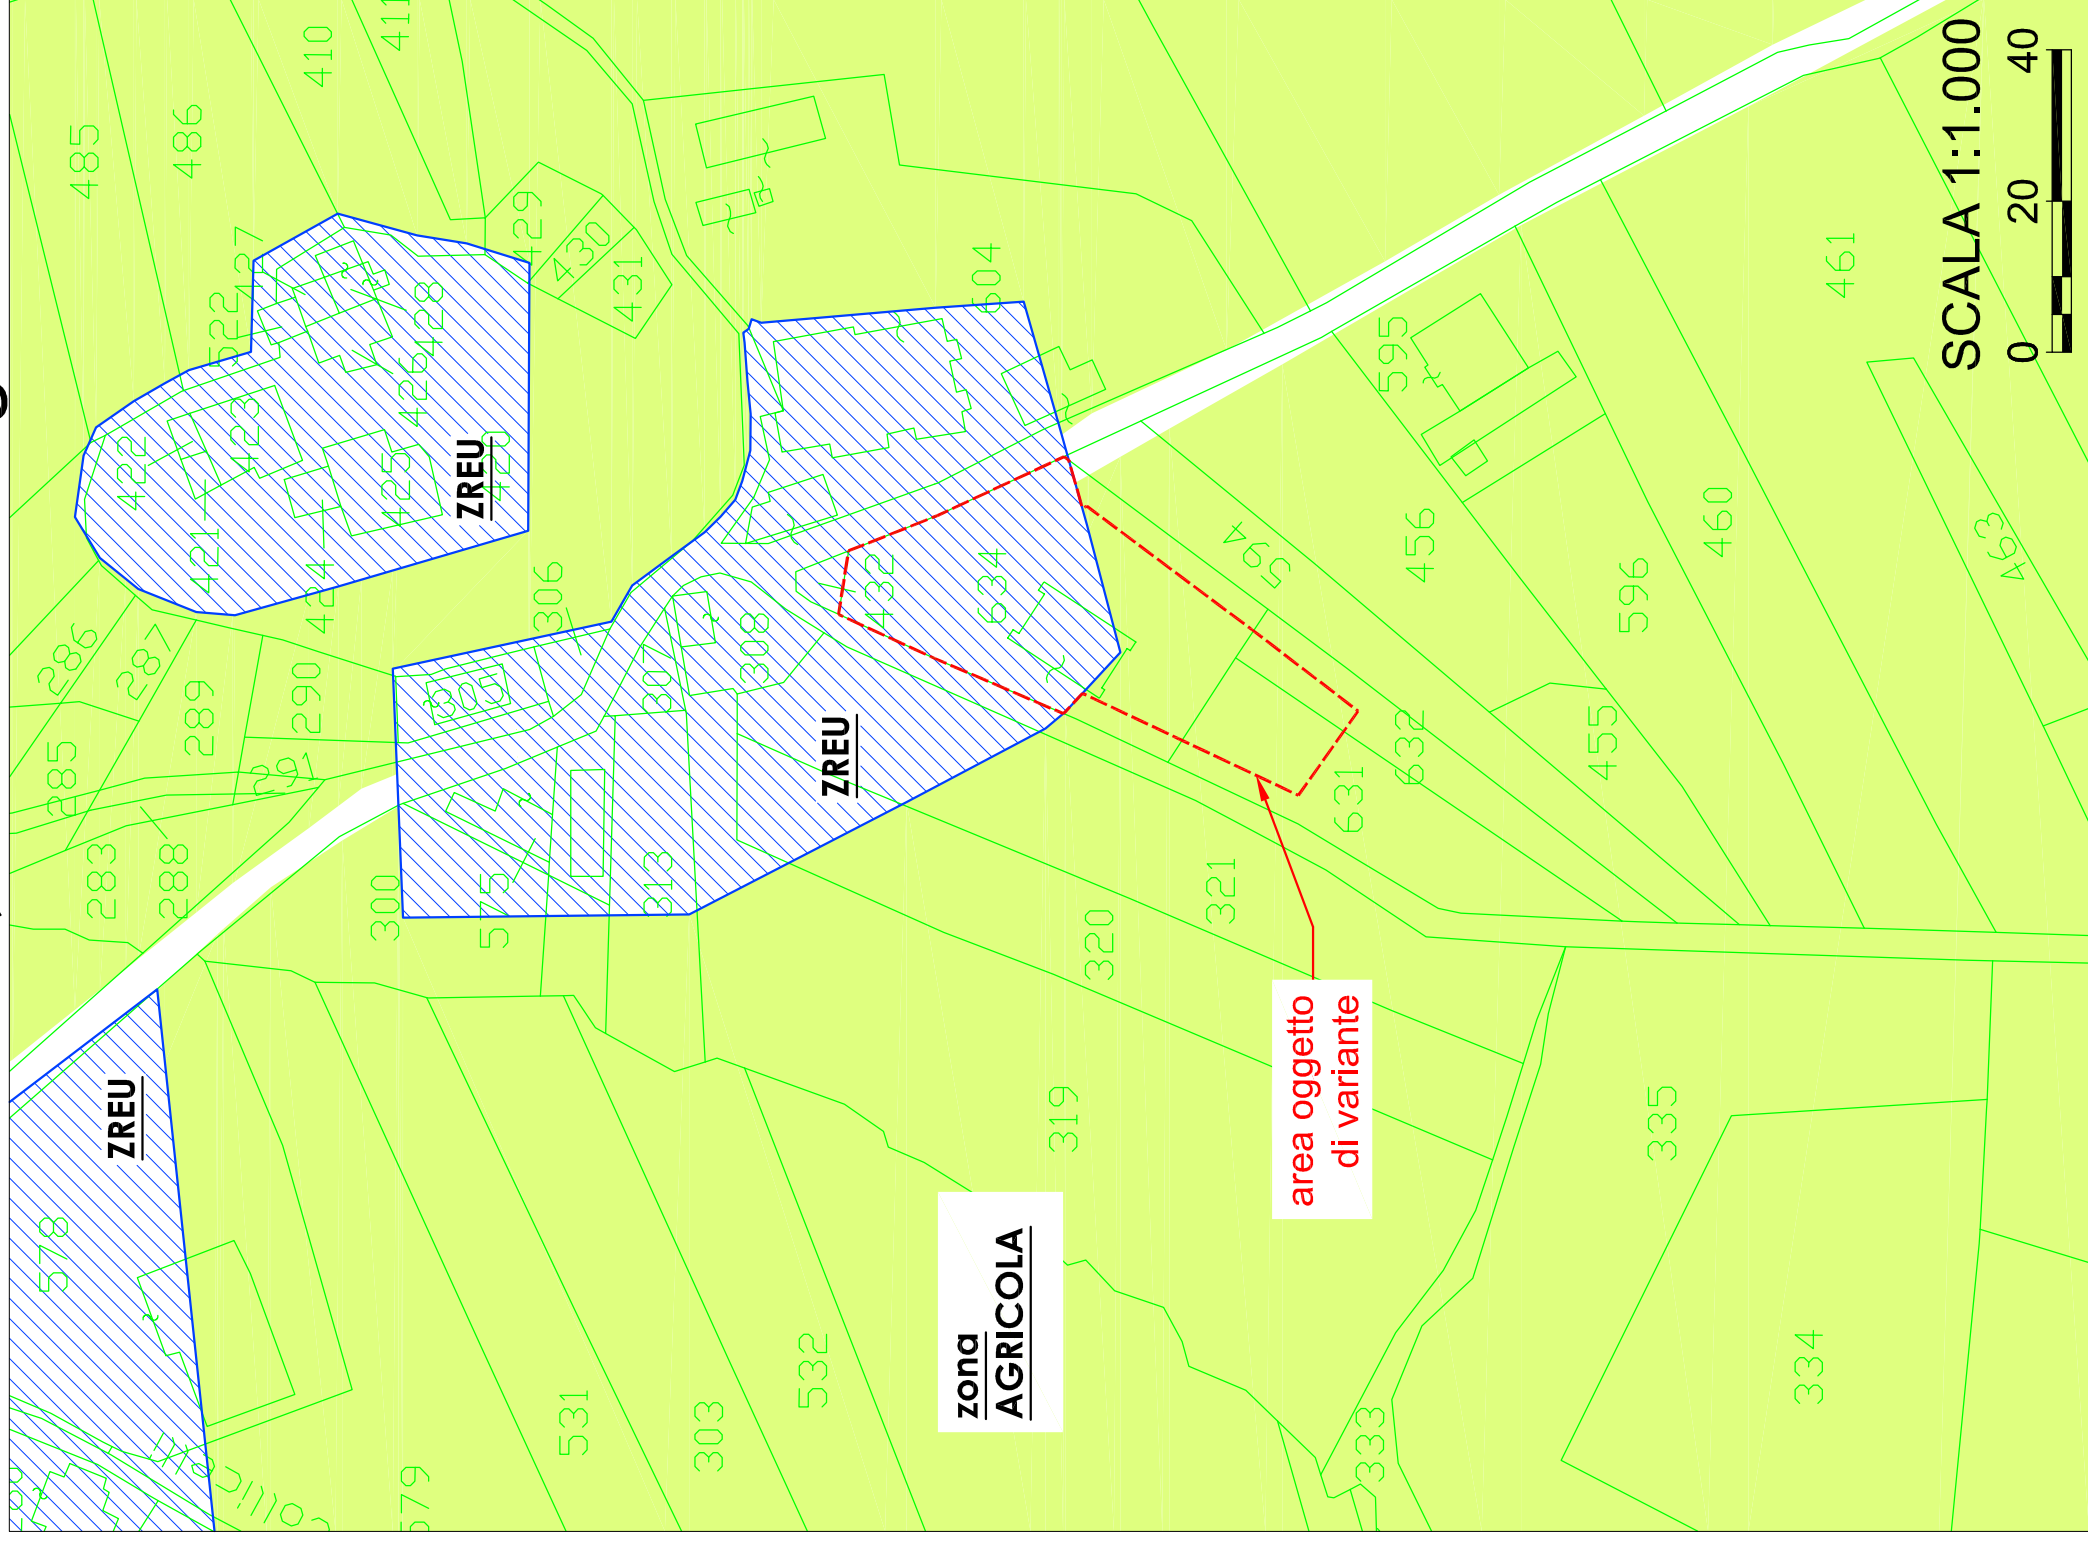

PRG MODIFICATO

