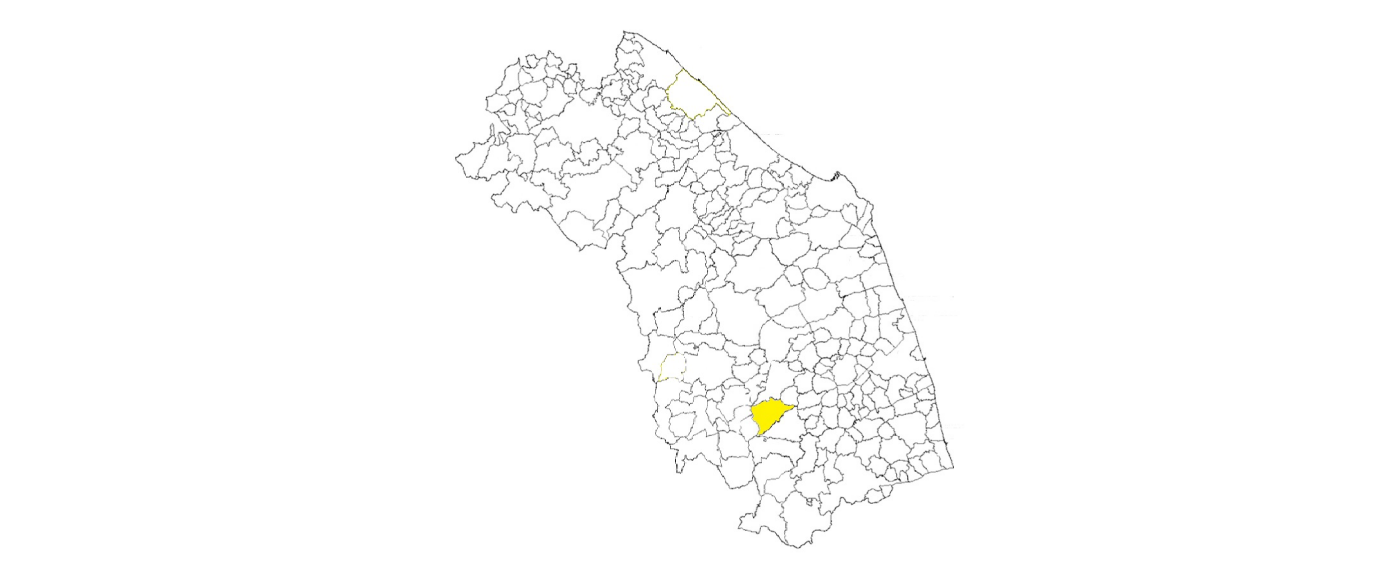



ANALISI DELLA CONDIZIONE LIMITE PER L'EMERGENZA (CLE)

scala 1 : 1000 - 1:2000

Regione Marche

Comune di Sarnano


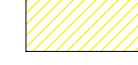

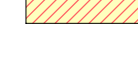








Regione	Soggetto realizzatore	Data
	Incaricato: Arch. Piero Venanzi Collaboratori: Ing. Erika Gatti	Ottobre 2015

Legenda

Codice Provincia: 043
Codice Comune: 049

Sistema di gestione dell'emergenza

-  Edificio strategico
-  Area di emergenza (AMMASSAMENTO)
-  Area di emergenza (RICOVERO)
-  Area di emergenza (AMMASSAMENTO - RICOVERO)
-  Infrastruttura di connessione
-  Infrastruttura di accessibilità
-  Aggregato strutturale interferente
-  Unità strutturale interferente appartenente ad un AS
-  Unità strutturale non interferente appartenente ad un AS
-  Unità strutturale interferente isolata

