



COMUNE DI SARNANO

VARIANTE AL PIANO REGOLATORE GENERALE



Redatto da:

arch. Andrea Natalini

VARIANTE ORDINARIA AL
P.R.G. – LOCALITA' ROMANI
PLANIMETRIA P.R.G.
VIGENTE E DI VARIANTE

Data: _____ SCALA: 1:1.000

TAV.


3

Il Sindaco


Il Segretario

Il Responsabile UTC

LEGENDA

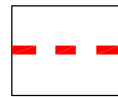


VARIANTE URBANISTICA

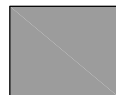


Viabilità da P.R.G.



Zona di recupero edilizio ed urbanistico

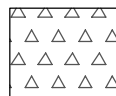

Zona di salvaguardia

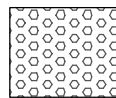


Zona di rispetto stradale




Parco urbano



Verde pubblico attrezzato


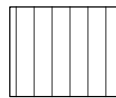


Zona Residenziale Urbana
soggetta a permesso
convenzionato

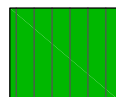

Zona Residenziale Urbana
soggetta a permesso
convenzionato destinata ad
interventi di mitigazione

PRG stato attuale

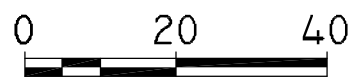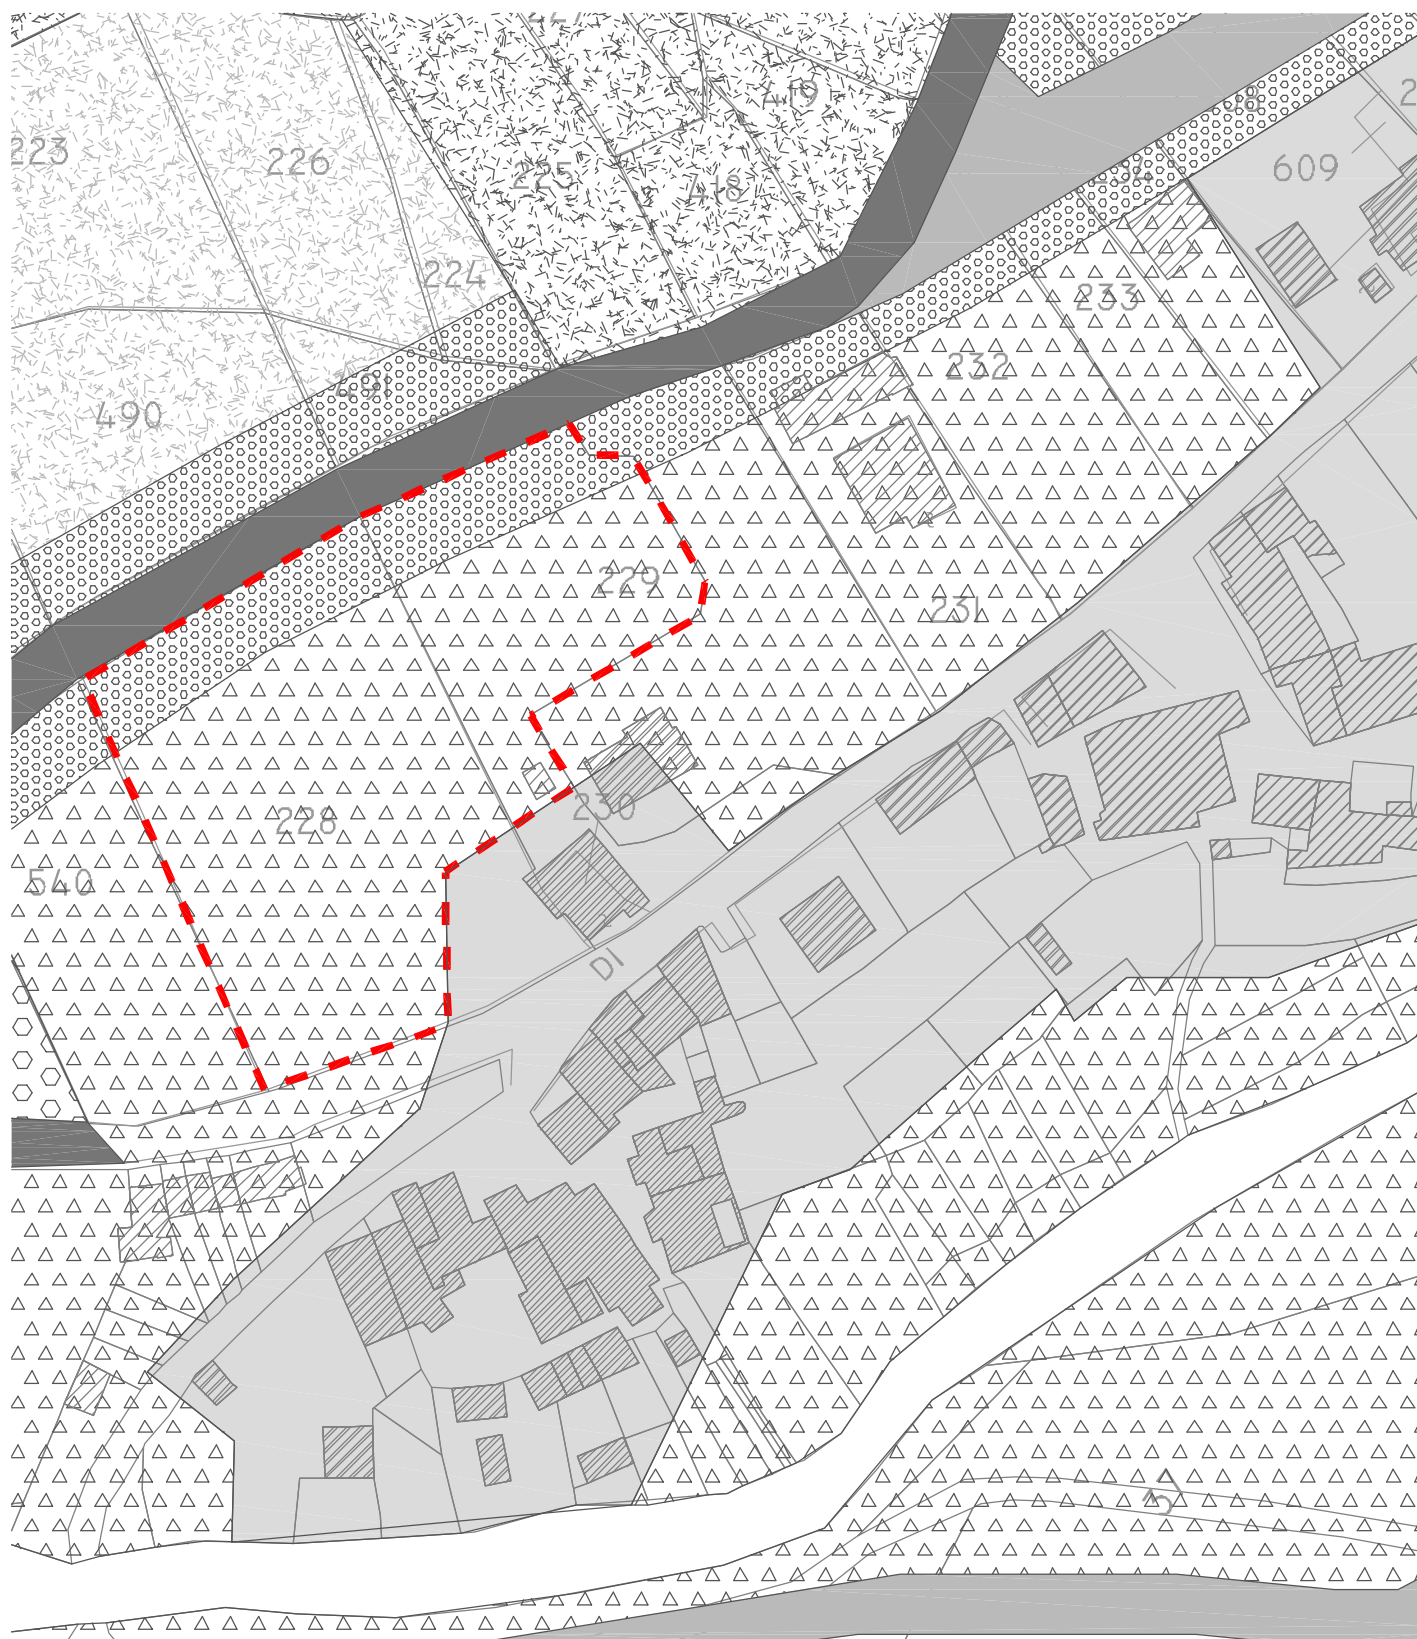

PRG

stato di progetto

