




# CLASSIFICAZIONE ACUSTICA DEL TERRITORIO COMUNALE VARIANTE

PROGETTO

# COMUNE DI SARNANO

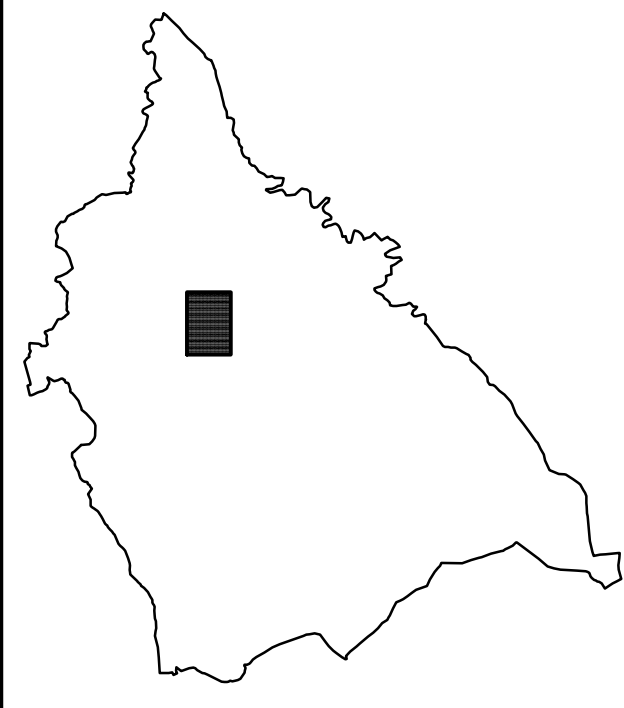

# 4

SCALA 1:2000

CARTA TEMATICA

IDENTIFICAZIONE VARIANTI

VERSIONE MAGGIO 2017

Ing. FABIO SPALLETTI

Tecnico competente in materia di acustica ambientale abilitato con Decreto del Dirigente della posizione di Funzione Tutela delle Risorse Ambientali ed Attività Estrattive N° 168/TRA\_08 del 03/10/2006

V.LE E. Niccolai, 57 (62014) CORRIDONIA - cell. 333 7506253 - e-mail: fabiospalletti@libero.it

PROGETTISTA INCARICATO

PROVINCIA DI MACERATA

IL SINDACO

IL SEGRETARIO COMUNALE

IL TECNICO COMUNALE

REGIONE MARCHE

APPROVAZIONI

## LEGENDA

- CLASSE I
- CLASSE II
- CLASSE III
- CLASSE IV
- CLASSE V

- AREE DA DESTINARE AD ATTIVITA' TEMPORANEE
- EDIFICIO SCOLASTICO
- EDIFICIO A DESTINAZIONE OSPEDALIERA

## LEGENDA VARIANTI

- LIMITE TRA CLASSI ACUSTICHE ESISTENTE NON VARIATE
- IDENTIFICAZIONE AREE CON CAMBIO DI CLASSE E/O NUOVI LIMITI TRA CLASSI ACUSTICHE
- NUMERO IDENTIFICATIVO DELLA VARIANTE

