



PROSPETTO EST

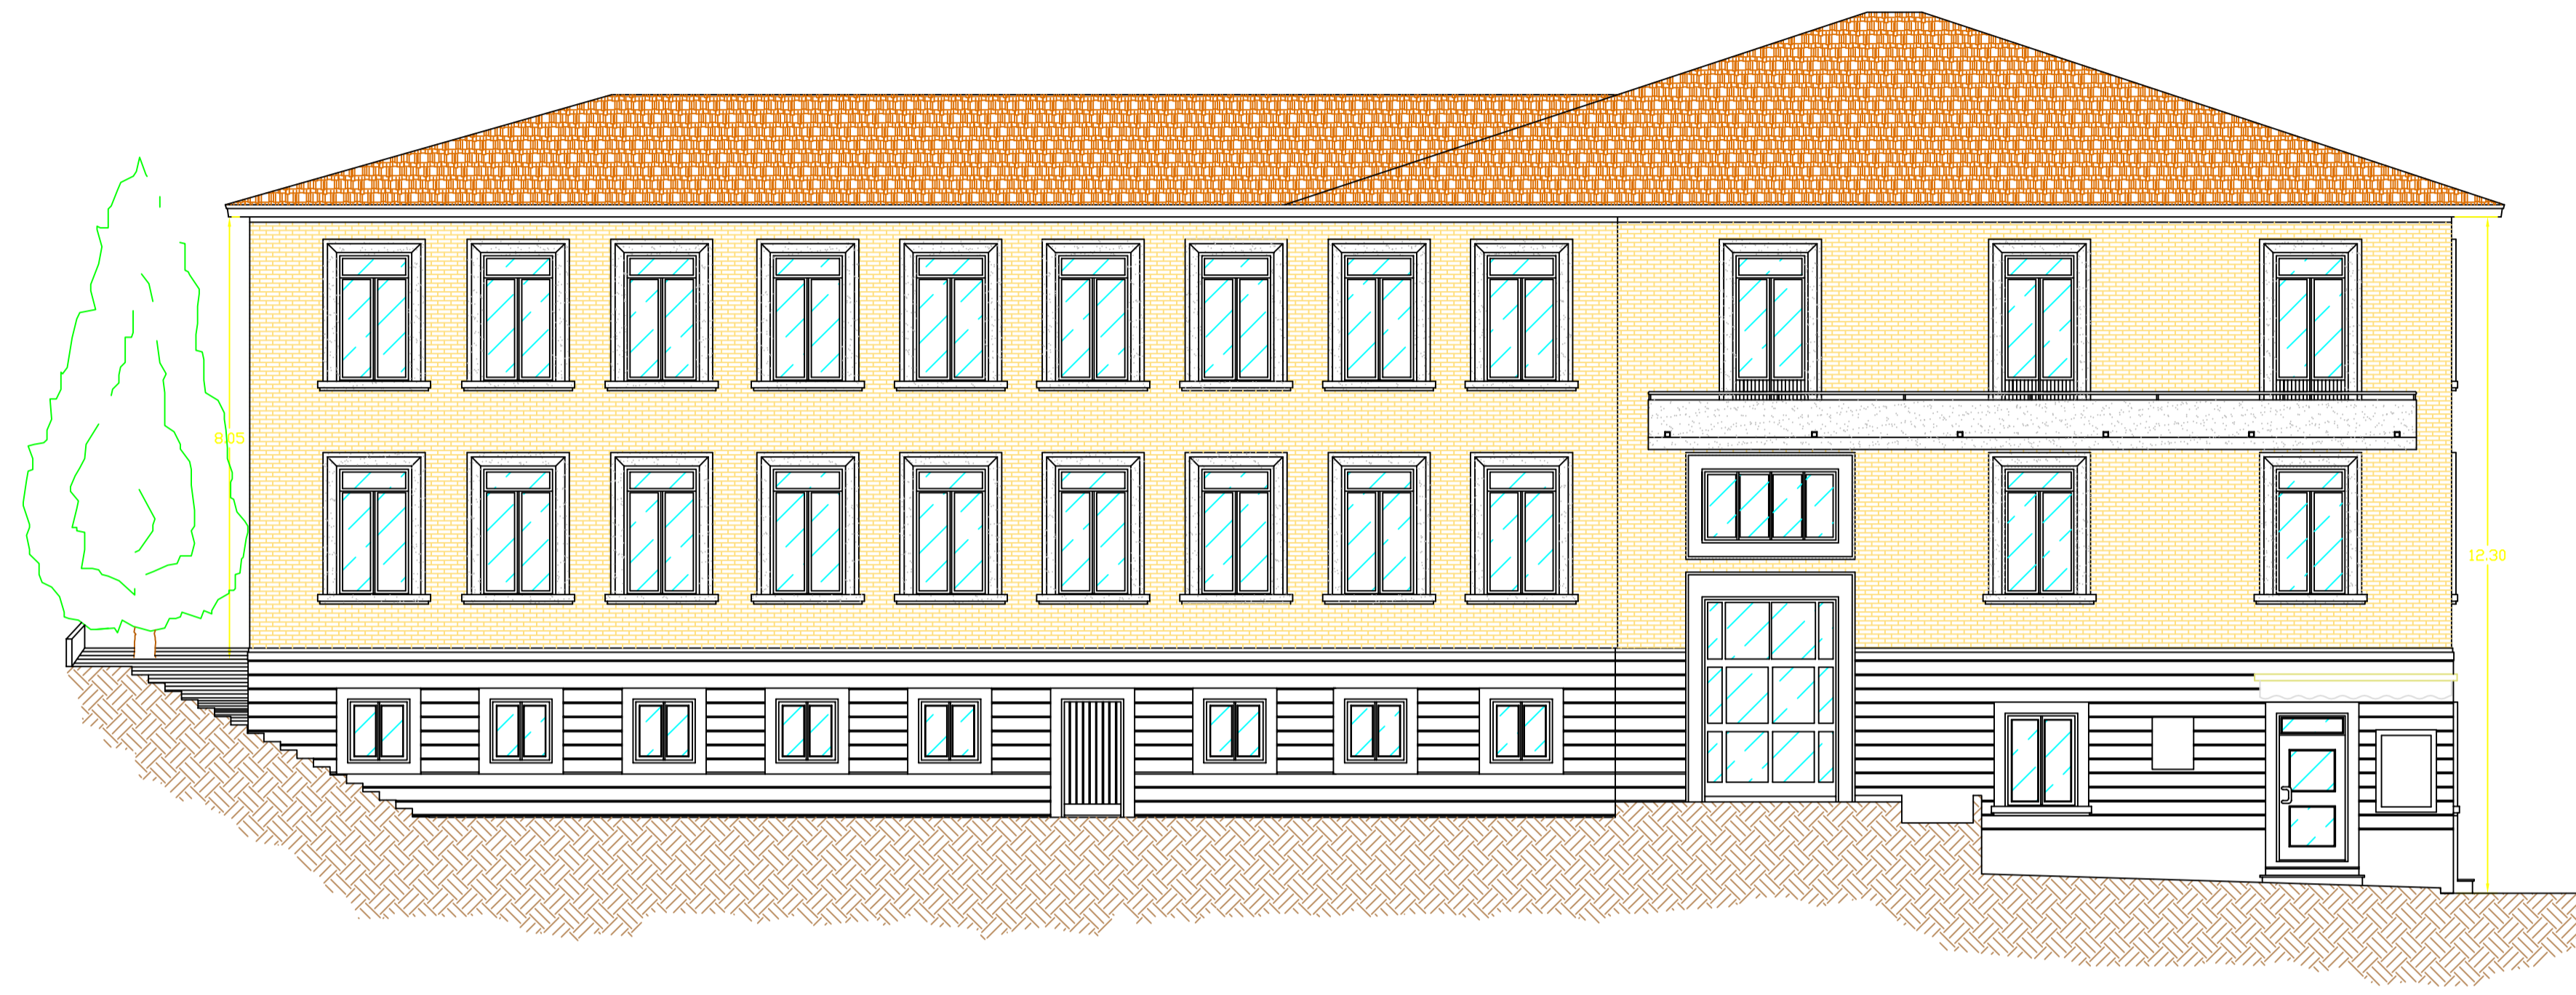

PROSPETTO SUD



PROSPETTO OVEST

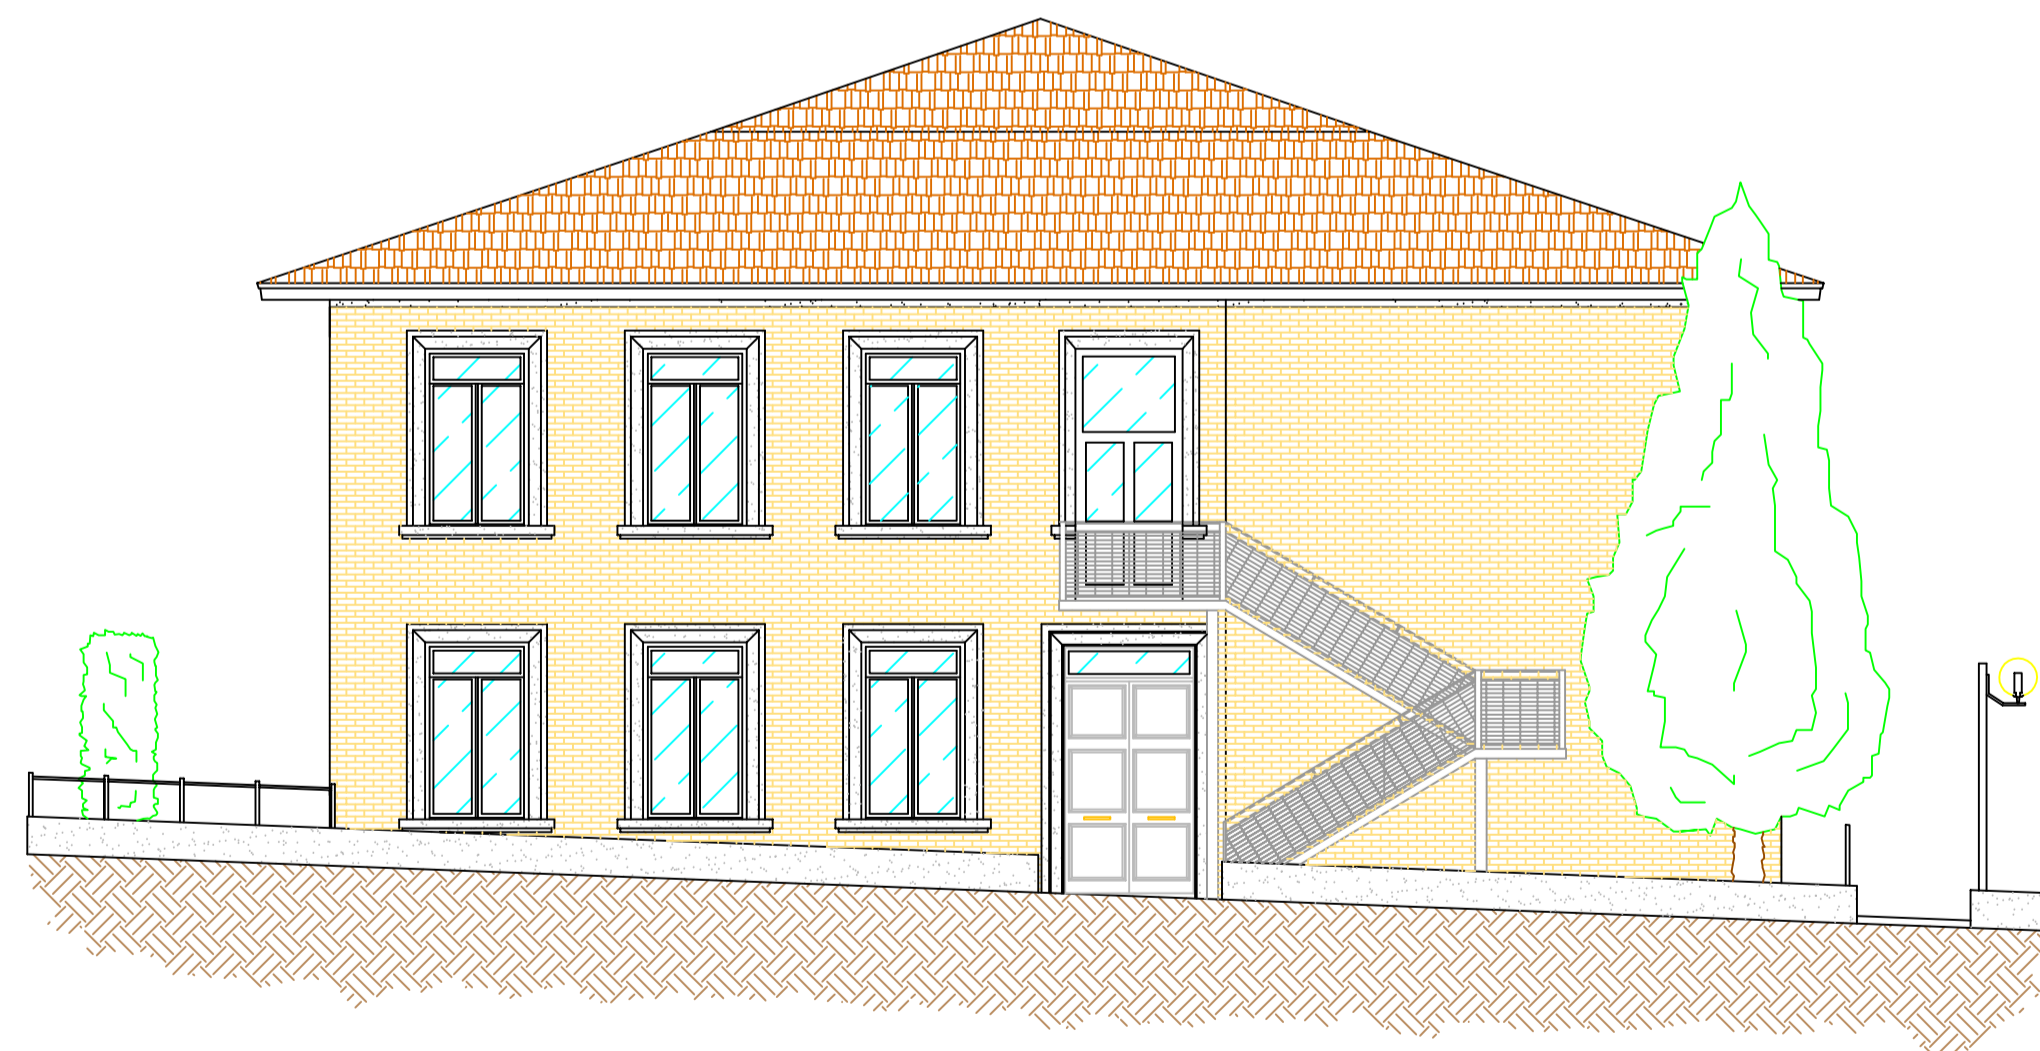

PROSPETTO NORD



Prospetti
scala 1:100