


**LEGENDA**

- ATTUALE VETRINETTA MUSEO DEI MARTELLI 95 x 200 x 45
- ATTUALE VETRINETTA MUSEO AVIFAUNA 130 x 180 x 45
- ATTUALE VETRINETTA MUSEO ARMI 165 x 200 x 45
- ATTUALE VETRINETTA MUSEO AVIFAUNA 60x60
- OGGETTI VARI MUSEO ARMI
- TV LCD
- PANNELLO ESPOSITIVO
- LAMPADA LINEARE A LED AD INCASSO
- LAMPADA CIRCOLARE A LED AD INCASSO

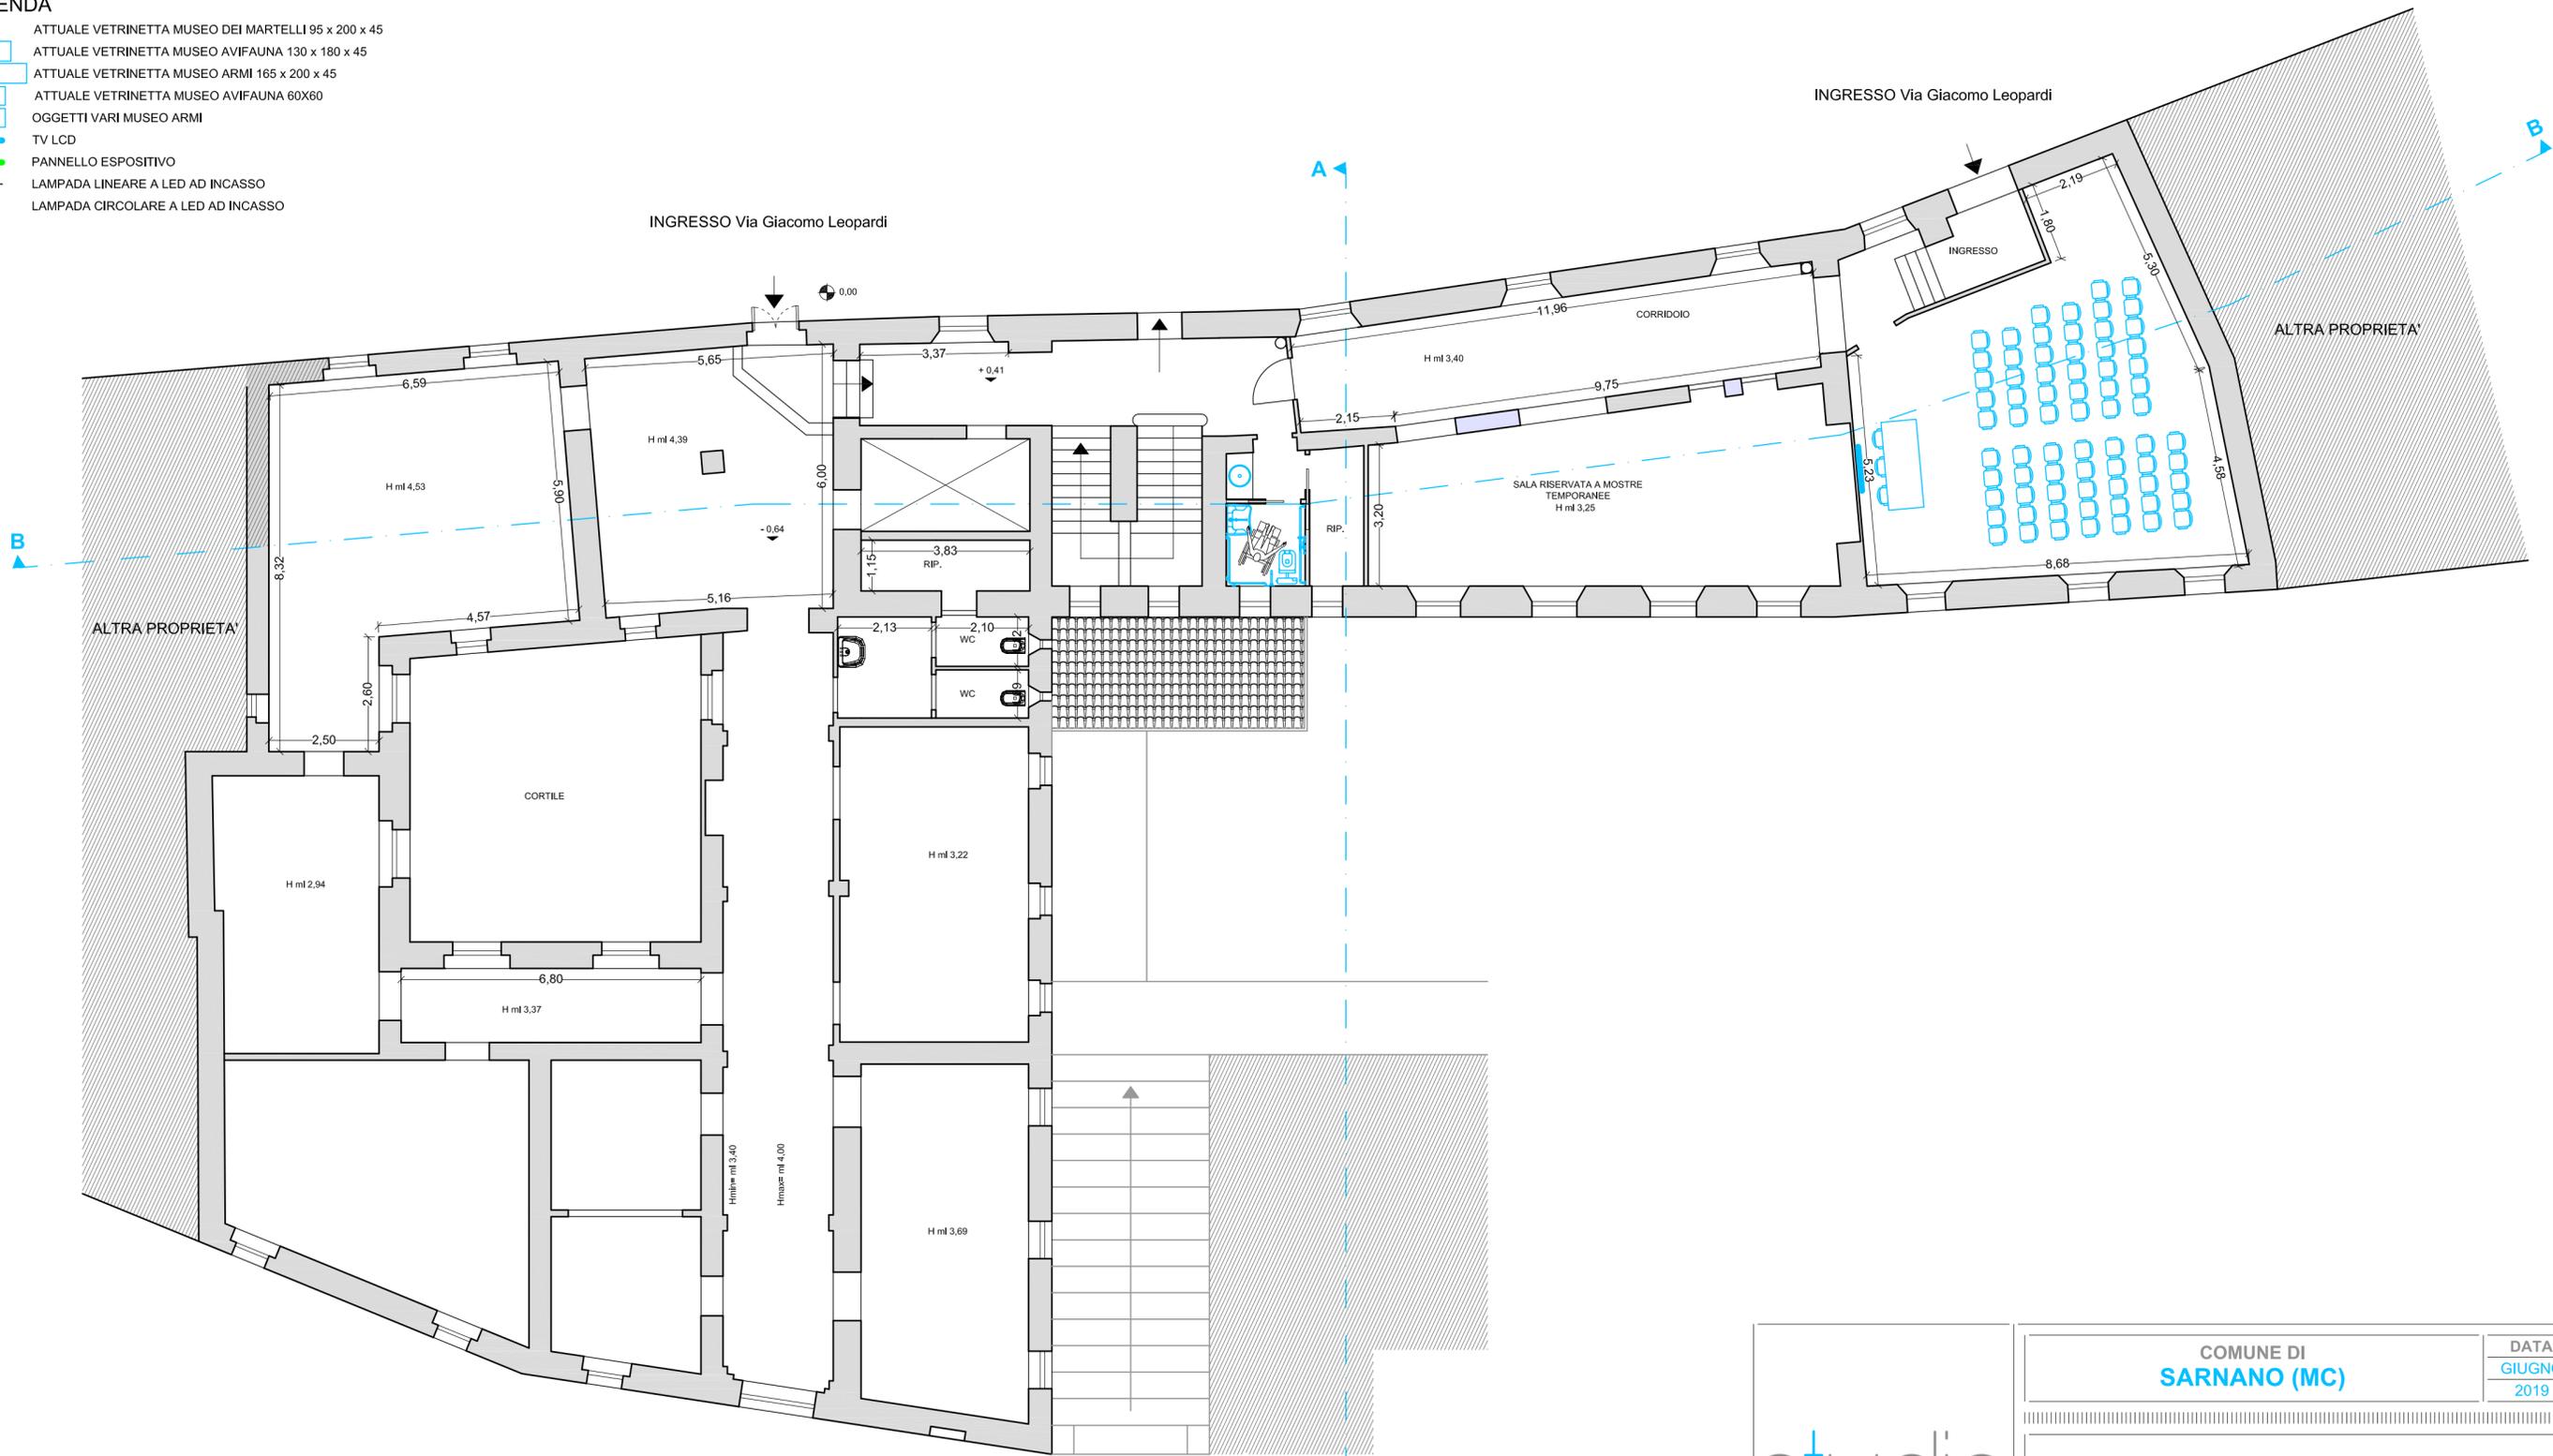

**PIANTA PIANO TERRA**

  
 architettura urbanistica interni

  
 63854 Santa Vittoria in Matenano (FM)  
 Ponte Maglio - C.da Santa Croce n° 24/a  
 Telefono/Fax: +39 0734 780398  
 e-mail: info.studiotre@gmail.com

<b>COMUNE DI SARNANO (MC)</b>		<b>DATA</b> GIUGNO 2019
POR FESR 2014/2020 - Asse 8 - Azione 29.1.1 DGR n. 475/2018 Miglioramento sismico e funzionale, recupero e restauro Musei e Pinacoteca Comunale.		
<b>TAVOLA</b> <span style="font-size: 2em; font-weight: bold;">5b</span>	<b>ELABORATO GRAFICO</b> STATO MODIFICATO Pianta Piano Terra	<b>SCALA</b> 1:100
<b>PROPRIETA'</b> AMMINISTRAZIONE COMUNALE		<b>IL TECNICO</b> ORDINE ARCHITETTI PAESAGGISTI CONSERVATORI FERMO Architetto <b>AMANTONIO ANTONINI</b> n° 048 sez. A
<b>UBICAZIONE</b> Via Giacomo Leopardi		